



# GeoTop d.o.o. Štefanec

poduzeće za geodetske poslove

Zrinskih 5A, Štefanec, 40000 Čakovec  
P.J. Ruđera Boškovića 16, 40000 Čakovec  
Tel. +385 04 390 690 / Faks +385 04 390 690  
E-mail: [geotop@ck.t-comt.hr](mailto:geotop@ck.t-comt.hr)  
[www.geotop.com.hr](http://www.geotop.com.hr)

IBAN HR7623400091116016841  
OIB 78948865435

REPUBLIKA HRVATSKA  
MEĐIMURSKA ŽUPANIJA  
GRAD ČAKOVEC

Broj elaborata iz  
Zbirke GE:


Katastarska općina: ČAKOVEC, MBR 302813  
Broj katastarskog plana: 4

Investitor: HCK-Gradsko društvo Crvenog križa Čakovec  
Kralja Tomislava 29, Čakovec  
OIB: 55882109804

## GEODETSKI ELABORAT

-situacije stvarnog stanja terena u položajnom i visinskom smislu-  
-geodetska situacija građevine-

na k.č. 125/6 u k.o. ČAKOVEC

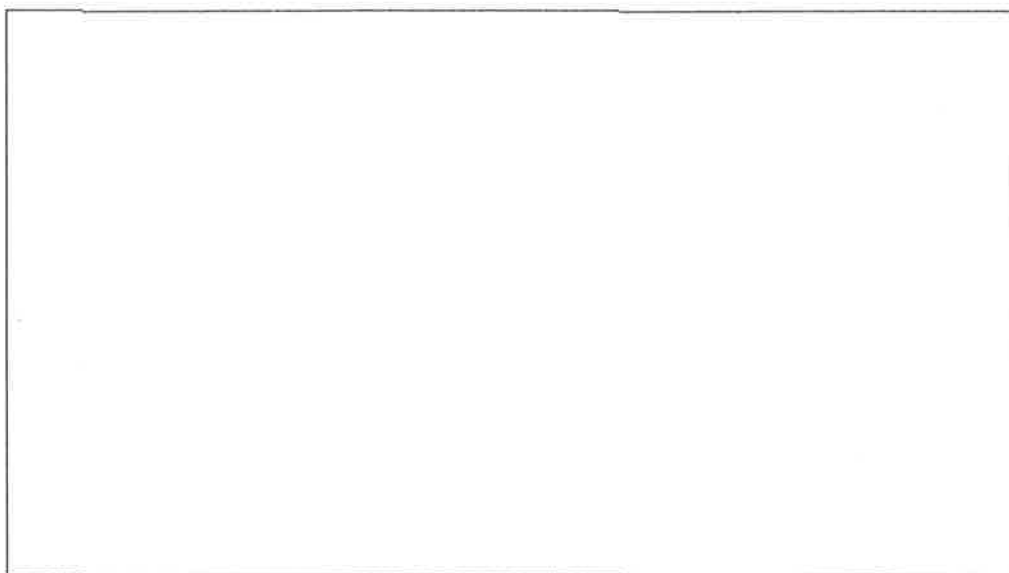

Izradio:

Ivica Miše dipl.ing.kult.teh.

Odgovorna osoba za obavljanje stručnih  
geodetskih poslova:

Ivica Miše dipl.ing.kult.teh.

Direktor:

*pp.* Danica Topolko geom.

Čakovec, 25. Srpnja 2019. godine  
Broj elaborata: 2019-137

Ivica Miše  
dipl.ing.kult.teh.  
Ovlaštenik za poslove geodezije  
GEOTOP d.o.o.  
Čakovec




GeoTop d.o.o.  
ŠTEFANEC

**Sadržaj elaborata:**

-geodetska situacija stvarnog stanja u položajnom i visinskom smislu

-geodetska situacija građevine

-koordinate detaljnih točaka

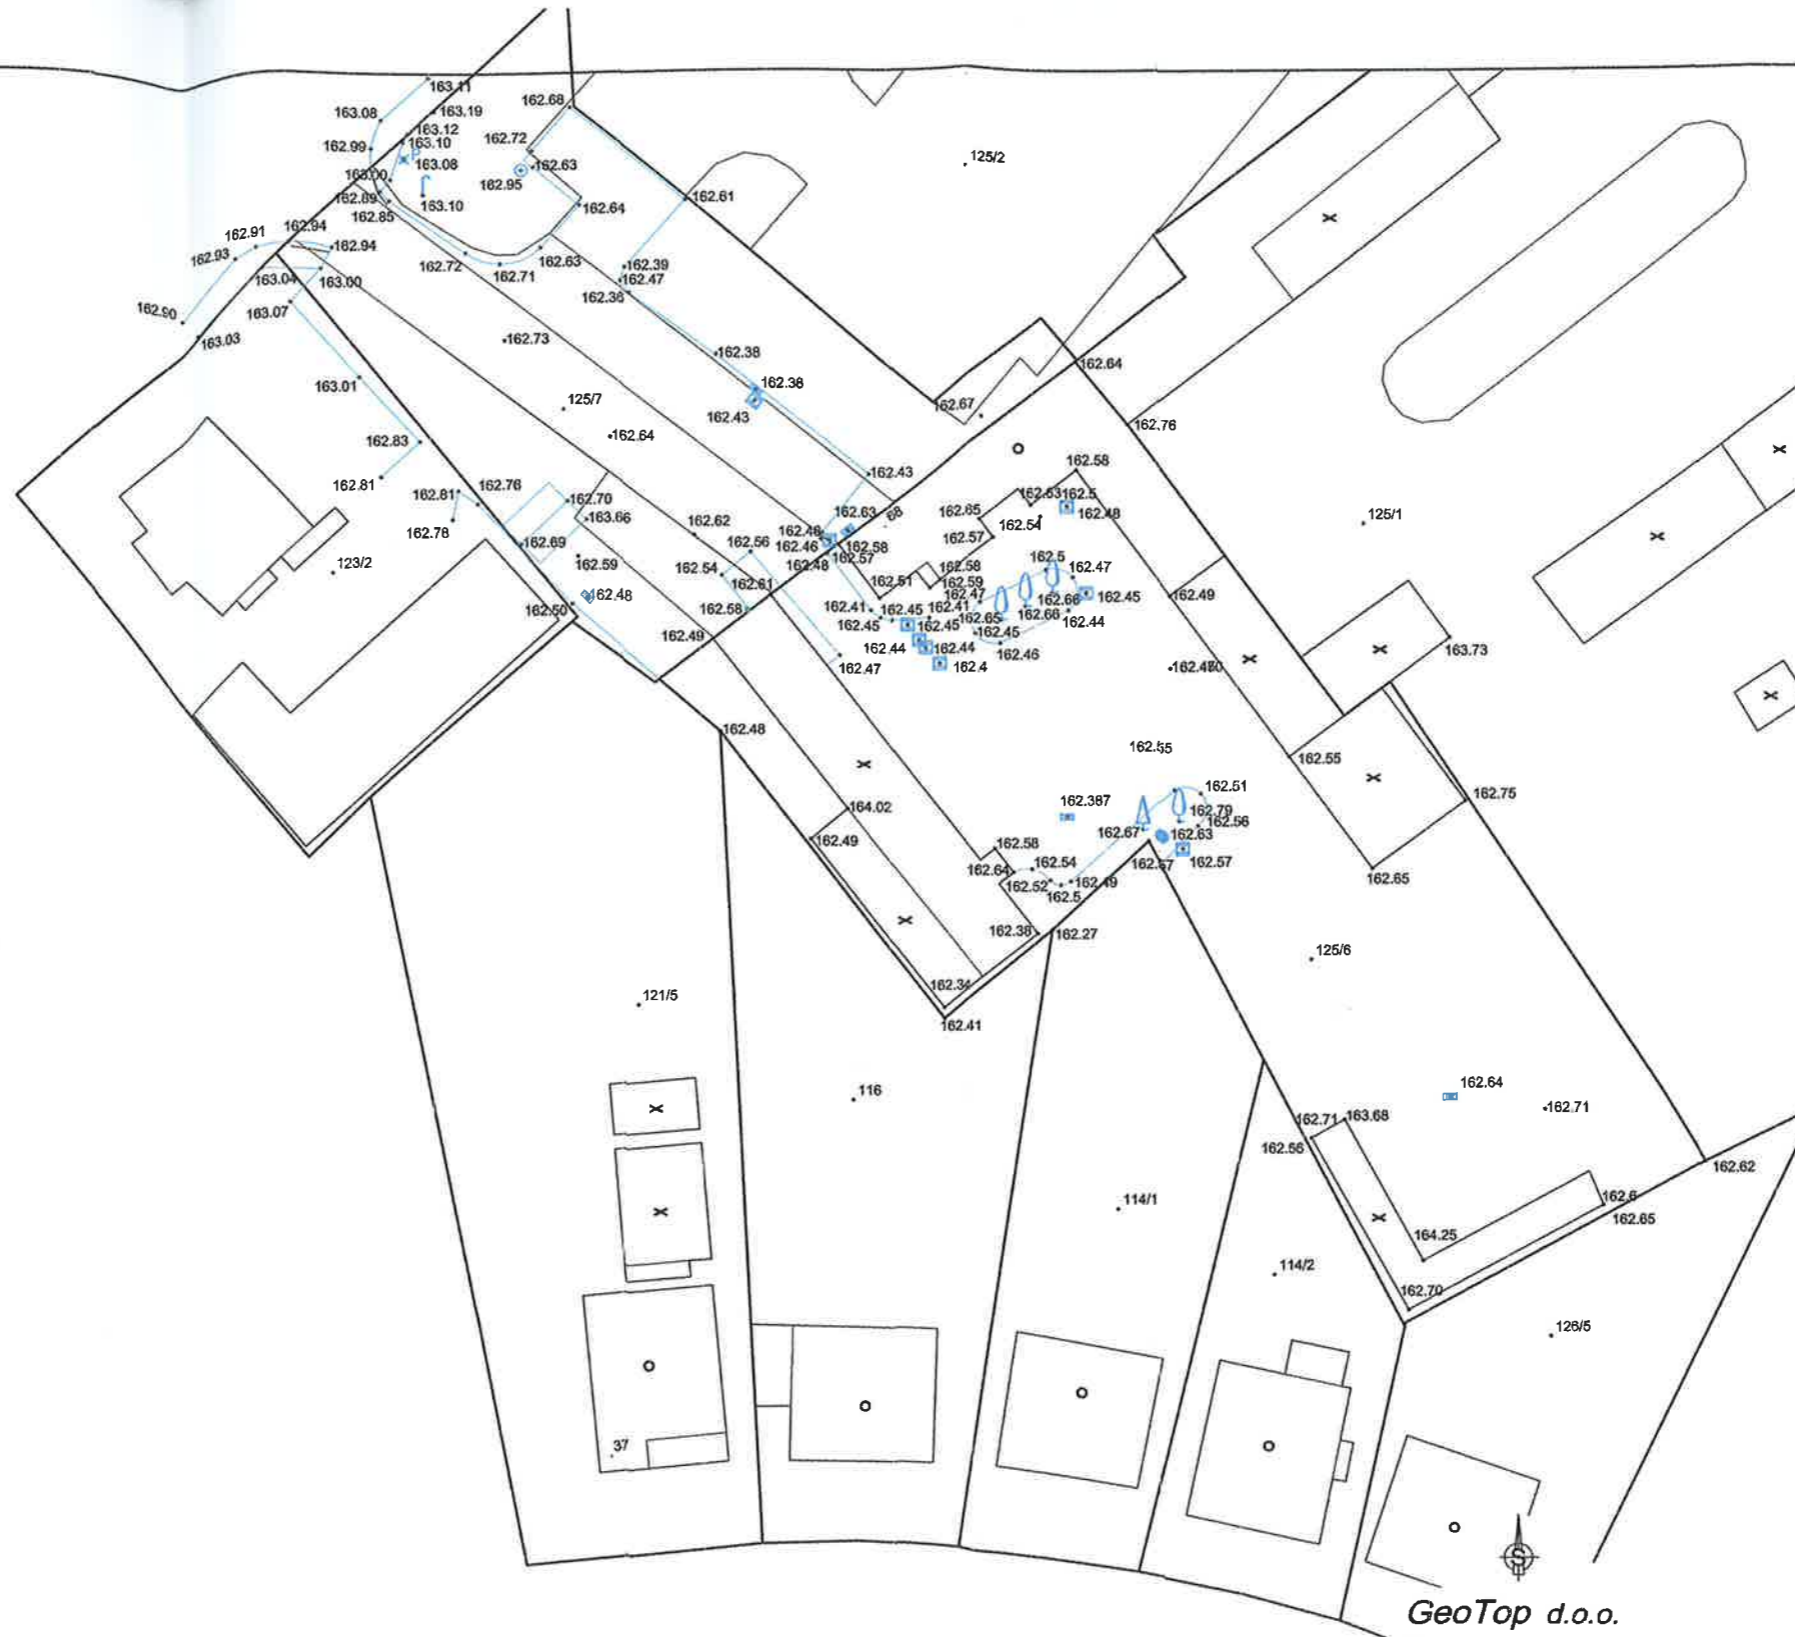

GeoTop d.o.o.

Štefanec, Zrinskih 5a

P.J. Čakovec, R. Boškovića 16, tel: 040/390-690

**PRIKAZ IZMJERENOG STANJA S PODACIMA  
KATASTARSKOG PLANA**  
mjerilo 1:500

|                          |  |
|--------------------------|--|
| Investitor:              | HCK - Gradsko društvo Crvenog križa Čakovec<br>Kraja Tomislava 29, 40000 Čakovec<br>OIB: 55882109804 |
| Građevina:               | Rekonstrukcija i dogradnja centra za pružanje<br>inkluzivnih oblika skrbi - Centar Prinos            |
| Mjesto gradnje:          | ČAKOVEC  |
| MATIČNI BR. KAT. OPĆINE: | kat. čest. 125/6   |
| Mjesto i datum izrade:   | Čakovec, 25.07. 2019.  |

**GEODETSKA SITUACIJA**  
BR. 137 /2019

|   |  |
|---|--|
| Ovlašteni inženjer geodezije:<br>Ivica MIŠE dipl. ing. kult. teh. | <b>Ivica Mise</b><br>dipl. ing. kult. teh.<br>Ovlašteni inženjer geodezije<br>GEOTOP d.o.o.<br>Čakovec<br> |
| Direktor:<br>Danica Topolko geom. inž.                            | <br>ŠTEFANEC   |

Mjerilo: 1:500



Ovlašteni inženjer geodezije:

Ivica Miše dipl.ing.kult.teh. :

Ivica Miše  
dipl.ing.kult.teh.

Ovlašteni inženjer geodezije

GEOTOP d.o.o.  
Čakovac



Geo 447

K.O. ČAKOVEC, MB: 302813

Kat.čest.: 125/6

**POPIS KOORDINATA LOMNIH TOČAKA GRAĐEVNE ČESTICE**

|    |           |            |
|----|-----------|------------|
| 1  | 496021,11 | 5139637,23 |
| 2  | 496025,20 | 5139640,27 |
| 3  | 496029,45 | 5139643,52 |
| 4  | 496033,26 | 5139646,38 |
| 5  | 496040,47 | 5139651,87 |
| 6  | 496052,20 | 5139660,83 |
| 7  | 496056,04 | 5139656,02 |
| 8  | 496063,24 | 5139646,22 |
| 9  | 496065,74 | 5139642,83 |
| 10 | 496068,86 | 5139638,62 |
| 11 | 496072,07 | 5139634,30 |
| 12 | 496074,86 | 5139636,36 |
| 13 | 496075,47 | 5139636,82 |
| 14 | 496081,33 | 5139627,93 |
| 15 | 496095,57 | 5139606,40 |
| 16 | 496098,77 | 5139601,10 |
| 17 | 496076,27 | 5139589,02 |
| 18 | 496065,98 | 5139608,71 |
| 19 | 496057,49 | 5139624,94 |
| 20 | 496050,33 | 5139618,37 |
| 21 | 496042,21 | 5139611,85 |
| 22 | 496025,65 | 5139633,32 |

**POPIS KOORDINATA LOMNIH TOČAKA GRAĐEVINE**

|    |           |            |
|----|-----------|------------|
| 23 | 496032,14 | 5139625,32 |
| 24 | 496034,95 | 5139627,46 |
| 25 | 496049,02 | 5139617,82 |

|    |           |            |
|----|-----------|------------|
| 26 | 496041,95 | 5139612,43 |
| 27 | 496034,10 | 5139645,56 |
| 28 | 496034,85 | 5139644,89 |
| 29 | 496035,63 | 5139644,26 |
| 30 | 496036,43 | 5139643,66 |
| 31 | 496037,25 | 5139643,09 |
| 32 | 496038,09 | 5139642,55 |
| 33 | 496038,95 | 5139642,05 |
| 34 | 496039,84 | 5139641,58 |
| 35 | 496040,74 | 5139641,14 |
| 36 | 496041,66 | 5139640,75 |
| 37 | 496042,59 | 5139640,39 |
| 38 | 496043,53 | 5139640,06 |
| 39 | 496044,49 | 5139639,78 |
| 40 | 496045,46 | 5139639,53 |
| 41 | 496046,44 | 5139639,32 |
| 42 | 496047,42 | 5139639,15 |
| 43 | 496048,41 | 5139638,96 |
| 44 | 496049,38 | 5139638,71 |
| 45 | 496050,32 | 5139638,40 |
| 46 | 496051,25 | 5139638,02 |
| 47 | 496052,15 | 5139637,57 |
| 48 | 496053,01 | 5139637,07 |
| 49 | 496053,84 | 5139636,51 |
| 50 | 496054,63 | 5139635,90 |
| 51 | 496055,38 | 5139635,23 |
| 52 | 496056,07 | 5139634,52 |
| 53 | 496056,72 | 5139633,76 |
| 54 | 496057,32 | 5139632,95 |
| 55 | 496057,86 | 5139632,11 |
| 56 | 496058,28 | 5139631,34 |
| 57 | 496060,69 | 5139626,67 |

|    |           |            |
|----|-----------|------------|
| 58 | 496067,30 | 5139631,70 |
| 59 | 496053,26 | 5139650,14 |
| 60 | 496052,61 | 5139650,90 |
| 61 | 496051,88 | 5139651,59 |
| 62 | 496051,08 | 5139652,19 |
| 63 | 496050,22 | 5139652,70 |
| 64 | 496049,31 | 5139653,11 |
| 65 | 496048,36 | 5139653,43 |
| 66 | 496047,38 | 5139653,63 |
| 67 | 496046,39 | 5139653,73 |
| 68 | 496045,39 | 5139653,72 |
| 69 | 496044,40 | 5139653,60 |
| 70 | 496043,42 | 5139653,37 |
| 71 | 496042,48 | 5139653,03 |
| 72 | 496041,58 | 5139652,60 |

Datum: 06.09.2019

